


**PLANTA BAJA
VIVIENDA-TIPO A**

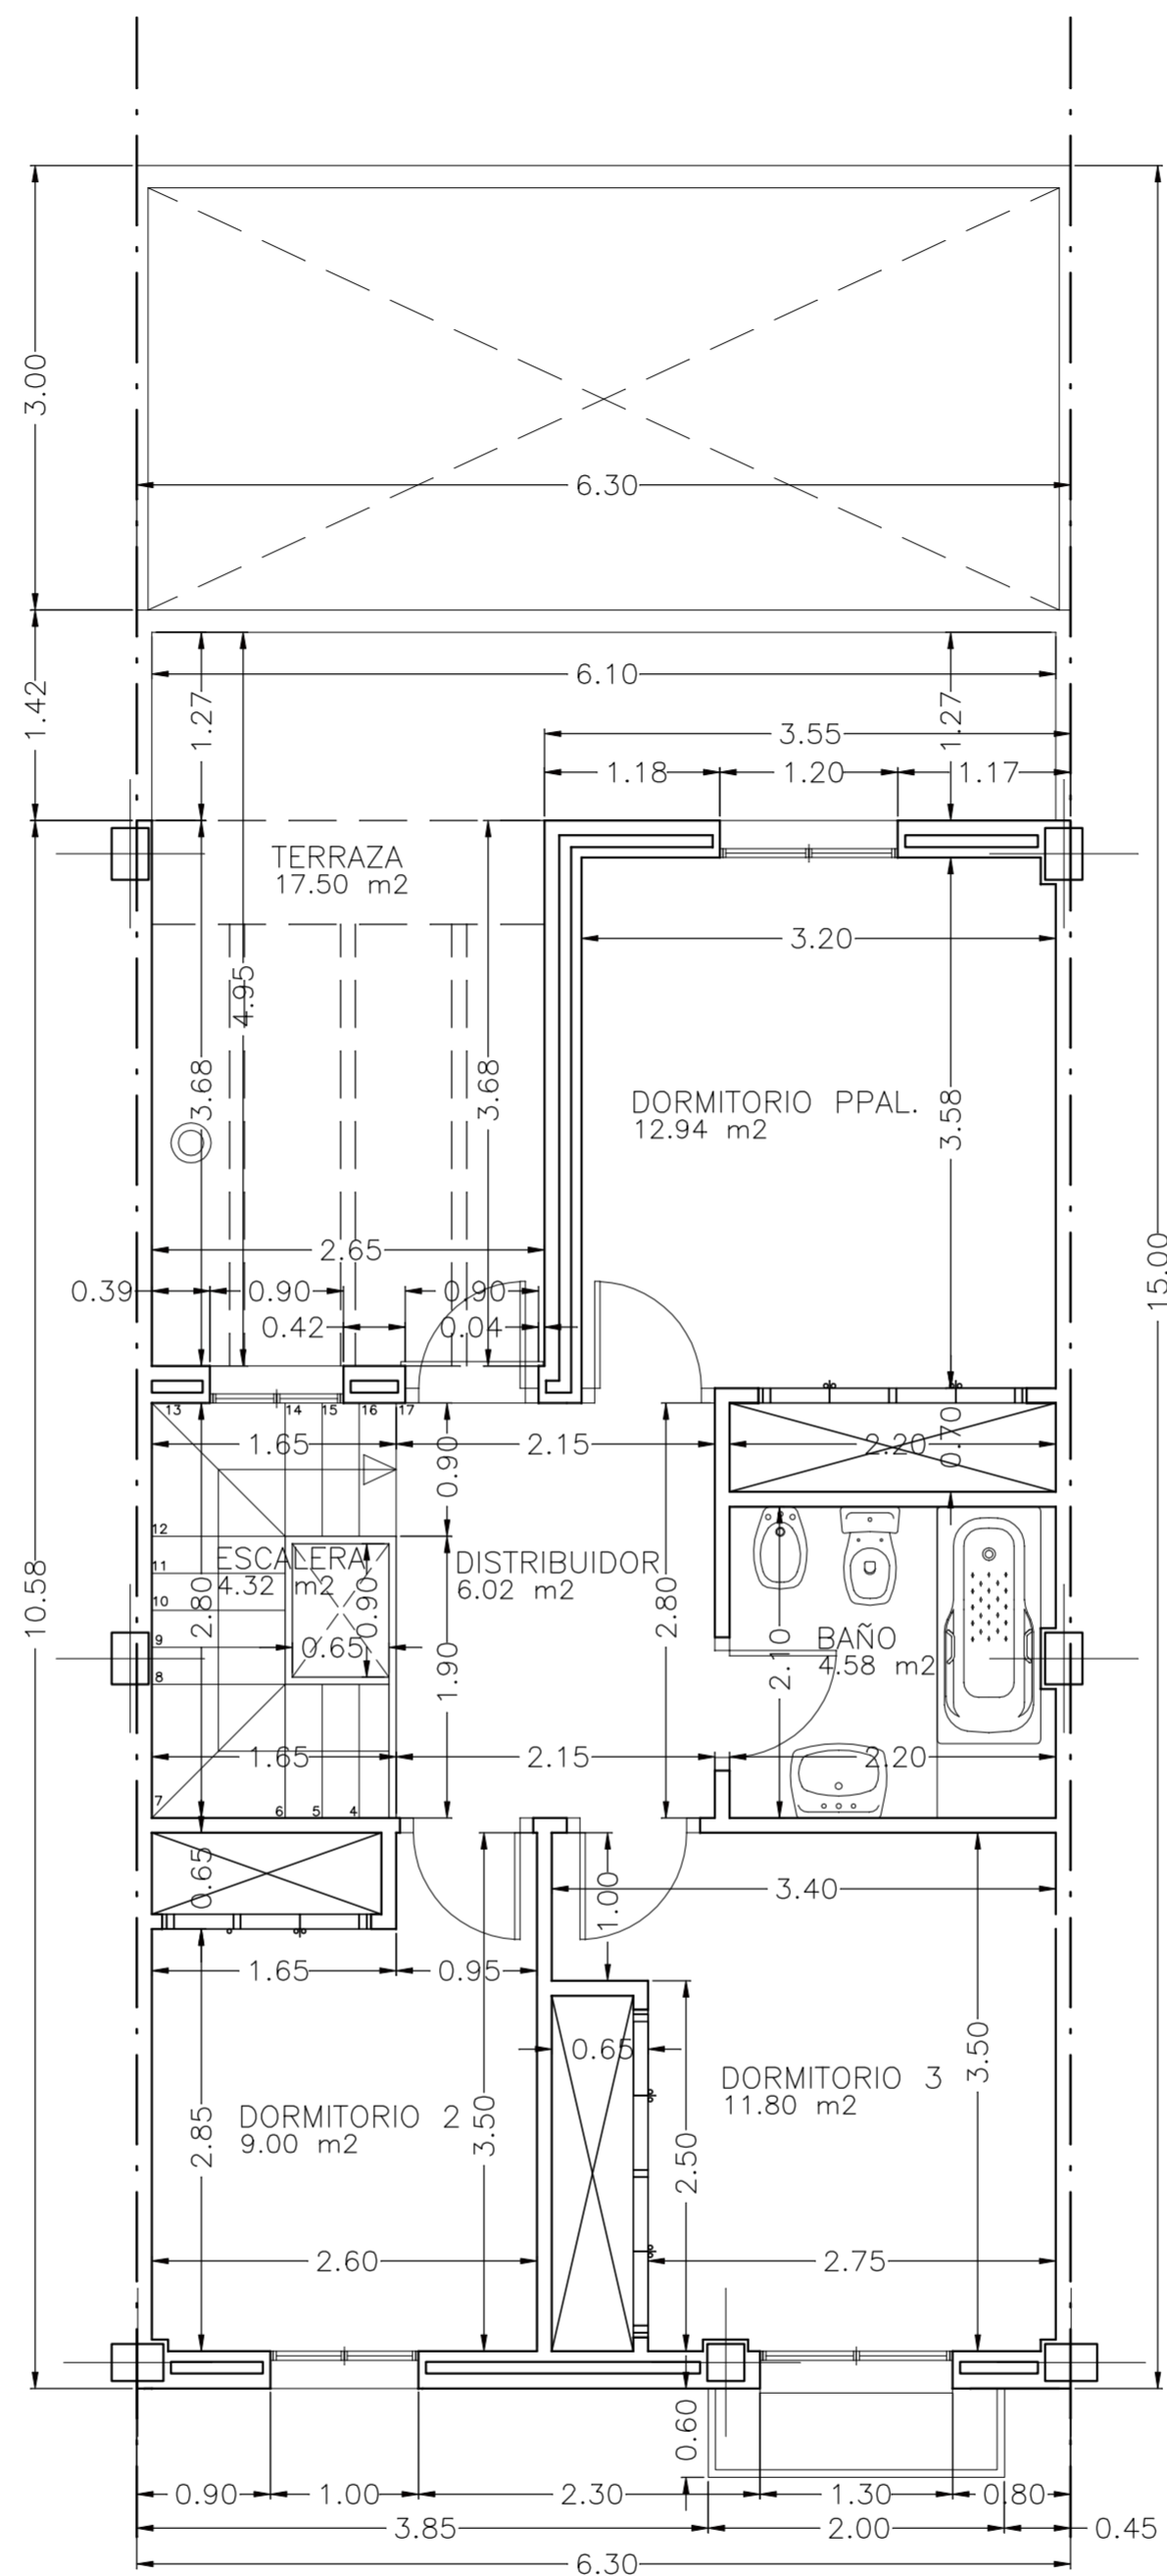


PLANTA ALTA

DORMITORIO 1	10.40 M2
DORMITORIO 2	9.00 M2
DORMITORIO 3	11.80 M2
DORMITORIO PPAL.	12.94 M2
SALON-COMEDOR	36.30 M2
COCINA	11.90 M2
BAÑO	4.58 M2
ASEO	2.89 M2
PASILLO	0.85 M2
DISTRIBUIDOR	6.02 M2
ESCALERA	4.32 M2
TOTAL SUPERFICIE UTIL DE LA VIV.-A:	111.00 M2

SUPERFICIE CONSTRUIDA DE PLANTA BAJA:	72.00 M2
SUPERFICIE CONSTRUIDA DE PLANTA ALTA:	54.45 M2
SUPERFICIE TOTAL CONSTRUIDA DE LA VIV.-A:	126.45 M2

SUPERFICIE CONSTRUIDA DE LAS VIVIENDAS TIPO A:	126.45 M2 x 8 VIV.= 1011.60 M2
SUPERFICIE CONSTRUIDA DE LA VIVIENDA TIPO B:	131.95 M2
SUPERFICIE CONSTRUIDA DE LA VIVIENDA TIPO C:	131.95 M2
SUPERFICIE CONSTRUIDA DE LA RAMPA DE GARAJE:	24.50 M2
SUPERFICIE CONSTRUIDA DE LA EDIFICACION:	1300.00 M2
SUPERFICIE CONSTRUIDA DEL SEMISOTANO:	950.00 M2

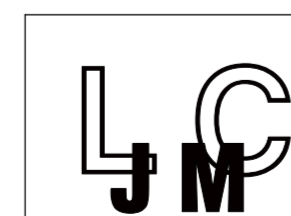

10 VIVIENDAS UNIFAMILIARES EN HILERA Y GARAJE
SECTOR AVENIDA CONSTITUCION MANZANA-5,
P-16, P-17, P-18, P-19, P-20, P-21, P-22, P-23, P-24 Y P-26, LEPE (HUELVA)

ARQUITECTO:
JOSE MANUEL LANDERO CRUZ

PROMOTORES:
LA FFRESSA EXPORT-IMPORT, S.L.
DIVISION DE INVERSIONES UNIFICADAS, S.L.

PROYECTO DE EJECUCION

FECHA NOVIEMBRE - 2007

EXPEDIENTE N° 181 / E

**PLANTAS ACOTADAS.
VIVIENDA TIPO A**

ESCALA
1 : 50

PLANO N°

4